

RANGE 10

TOWN 2

SECTION 34

ELIZABETH TOWNSHIP

PLAT NO. 29

SMDA NUMBER
E09-EL029_

SCALE: 1" = 400'

SURVEYS

S.E. QUARTER

SUR 2-43
SUR 2-80
SUR 2-215

N.E. QUARTER


SUR 2-21
SUR 2-41
SUR 2-43
SUR 7-134
SUR 16-22
SUR 25-178
LND 58-99
LND 61-37

S.W. QUARTER

SUR 5-78
SUR 5-95
SUR 5-99
SUR 4-181
SUR 2-215
SUR 2-43
LND 31-190
LND 37-128
LND 39-175
LND 41-137
LND 42-41
LND 44-41
LND 50-101
LND 57-152

N.W. QUARTER

SUR 2-43
SUR 5-78
SUR 5-95, 99
SUR 4-181
SUR Vol. 81, Pg. 190
LND 41-137
LND 44-41
LND 44-90
LND 48-89
LND 50-101

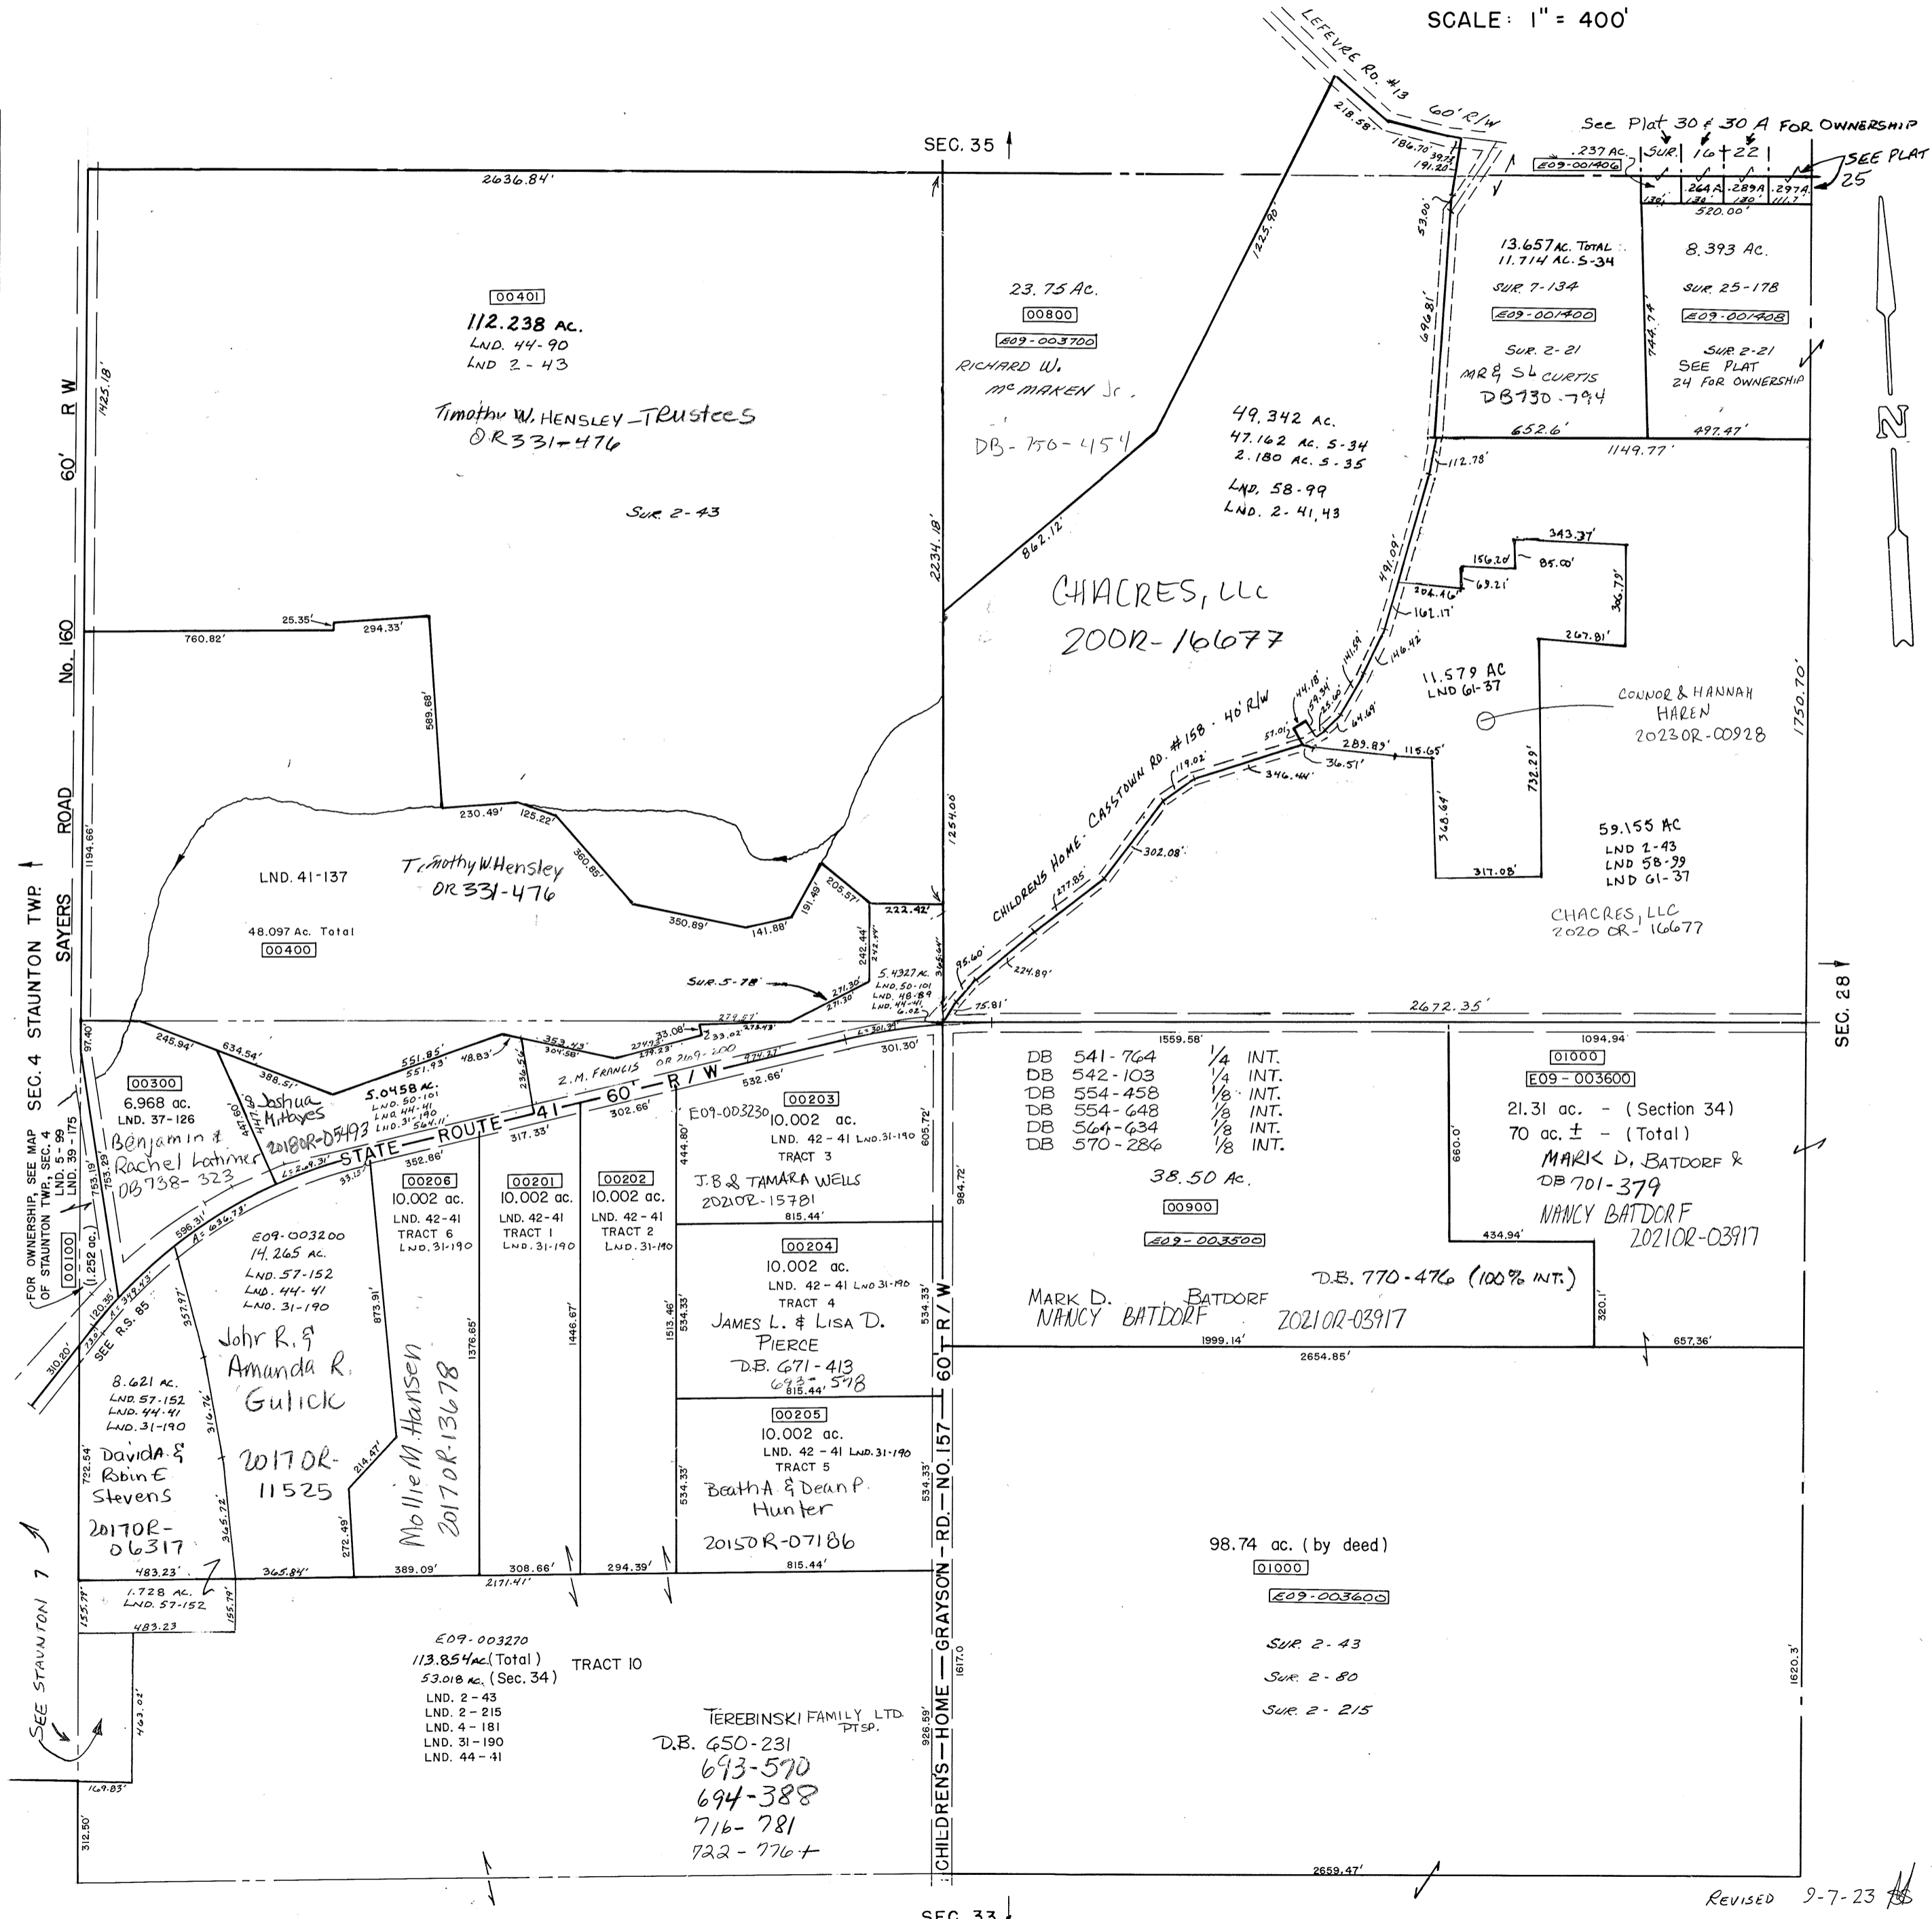

SEC. 33

REVISED 9-7-23