


SURVEYS	
<p>S.E. QUARTER</p> <p>SUR. 6-48 SUR. 7-134 SUR. 7-160 SUR. 9-60 SUR. 9-178 SUR. 10-24 SUR. 12-70 SUR. 12-125 SUR. 14-154 SUR. 16-22 SUR. 16-29 SUR. 18-127 SUR. 25-178 SUR. 26-44 SUR. 26-171 SUR. 18-102 SUR. 27-149 SUR. 33-37 SUR. 35-167 LND. 53-23</p>	
<p>N.E. QUARTER</p> <p>SUR. 3-181 SUR. 7-145 SUR. 10-169 SUR. 16-187 SUR. 18-55 SUR. 18-102 SUR. 18-135 SUR. 19-75 SUR. 18-85 SUR. 27-149 SUR. 28-166 SUR. 33-50 LND. 53-23 LND. 59-62</p>	
<p>S.W. QUARTER</p> <p>SUR. 4-299 SUR. 8-81 SUR. 10-64 SUR. 11-162 SUR. 14-163 SUR. 17-31 SUR. 21-62 SUR. 5-195 SUR. 35-167 LND. 59-195</p>	
<p>N.W. QUARTER</p> <p>SUR. 3-22 SUR. 4-317 LND. 59-62 LND. 62-14</p>	

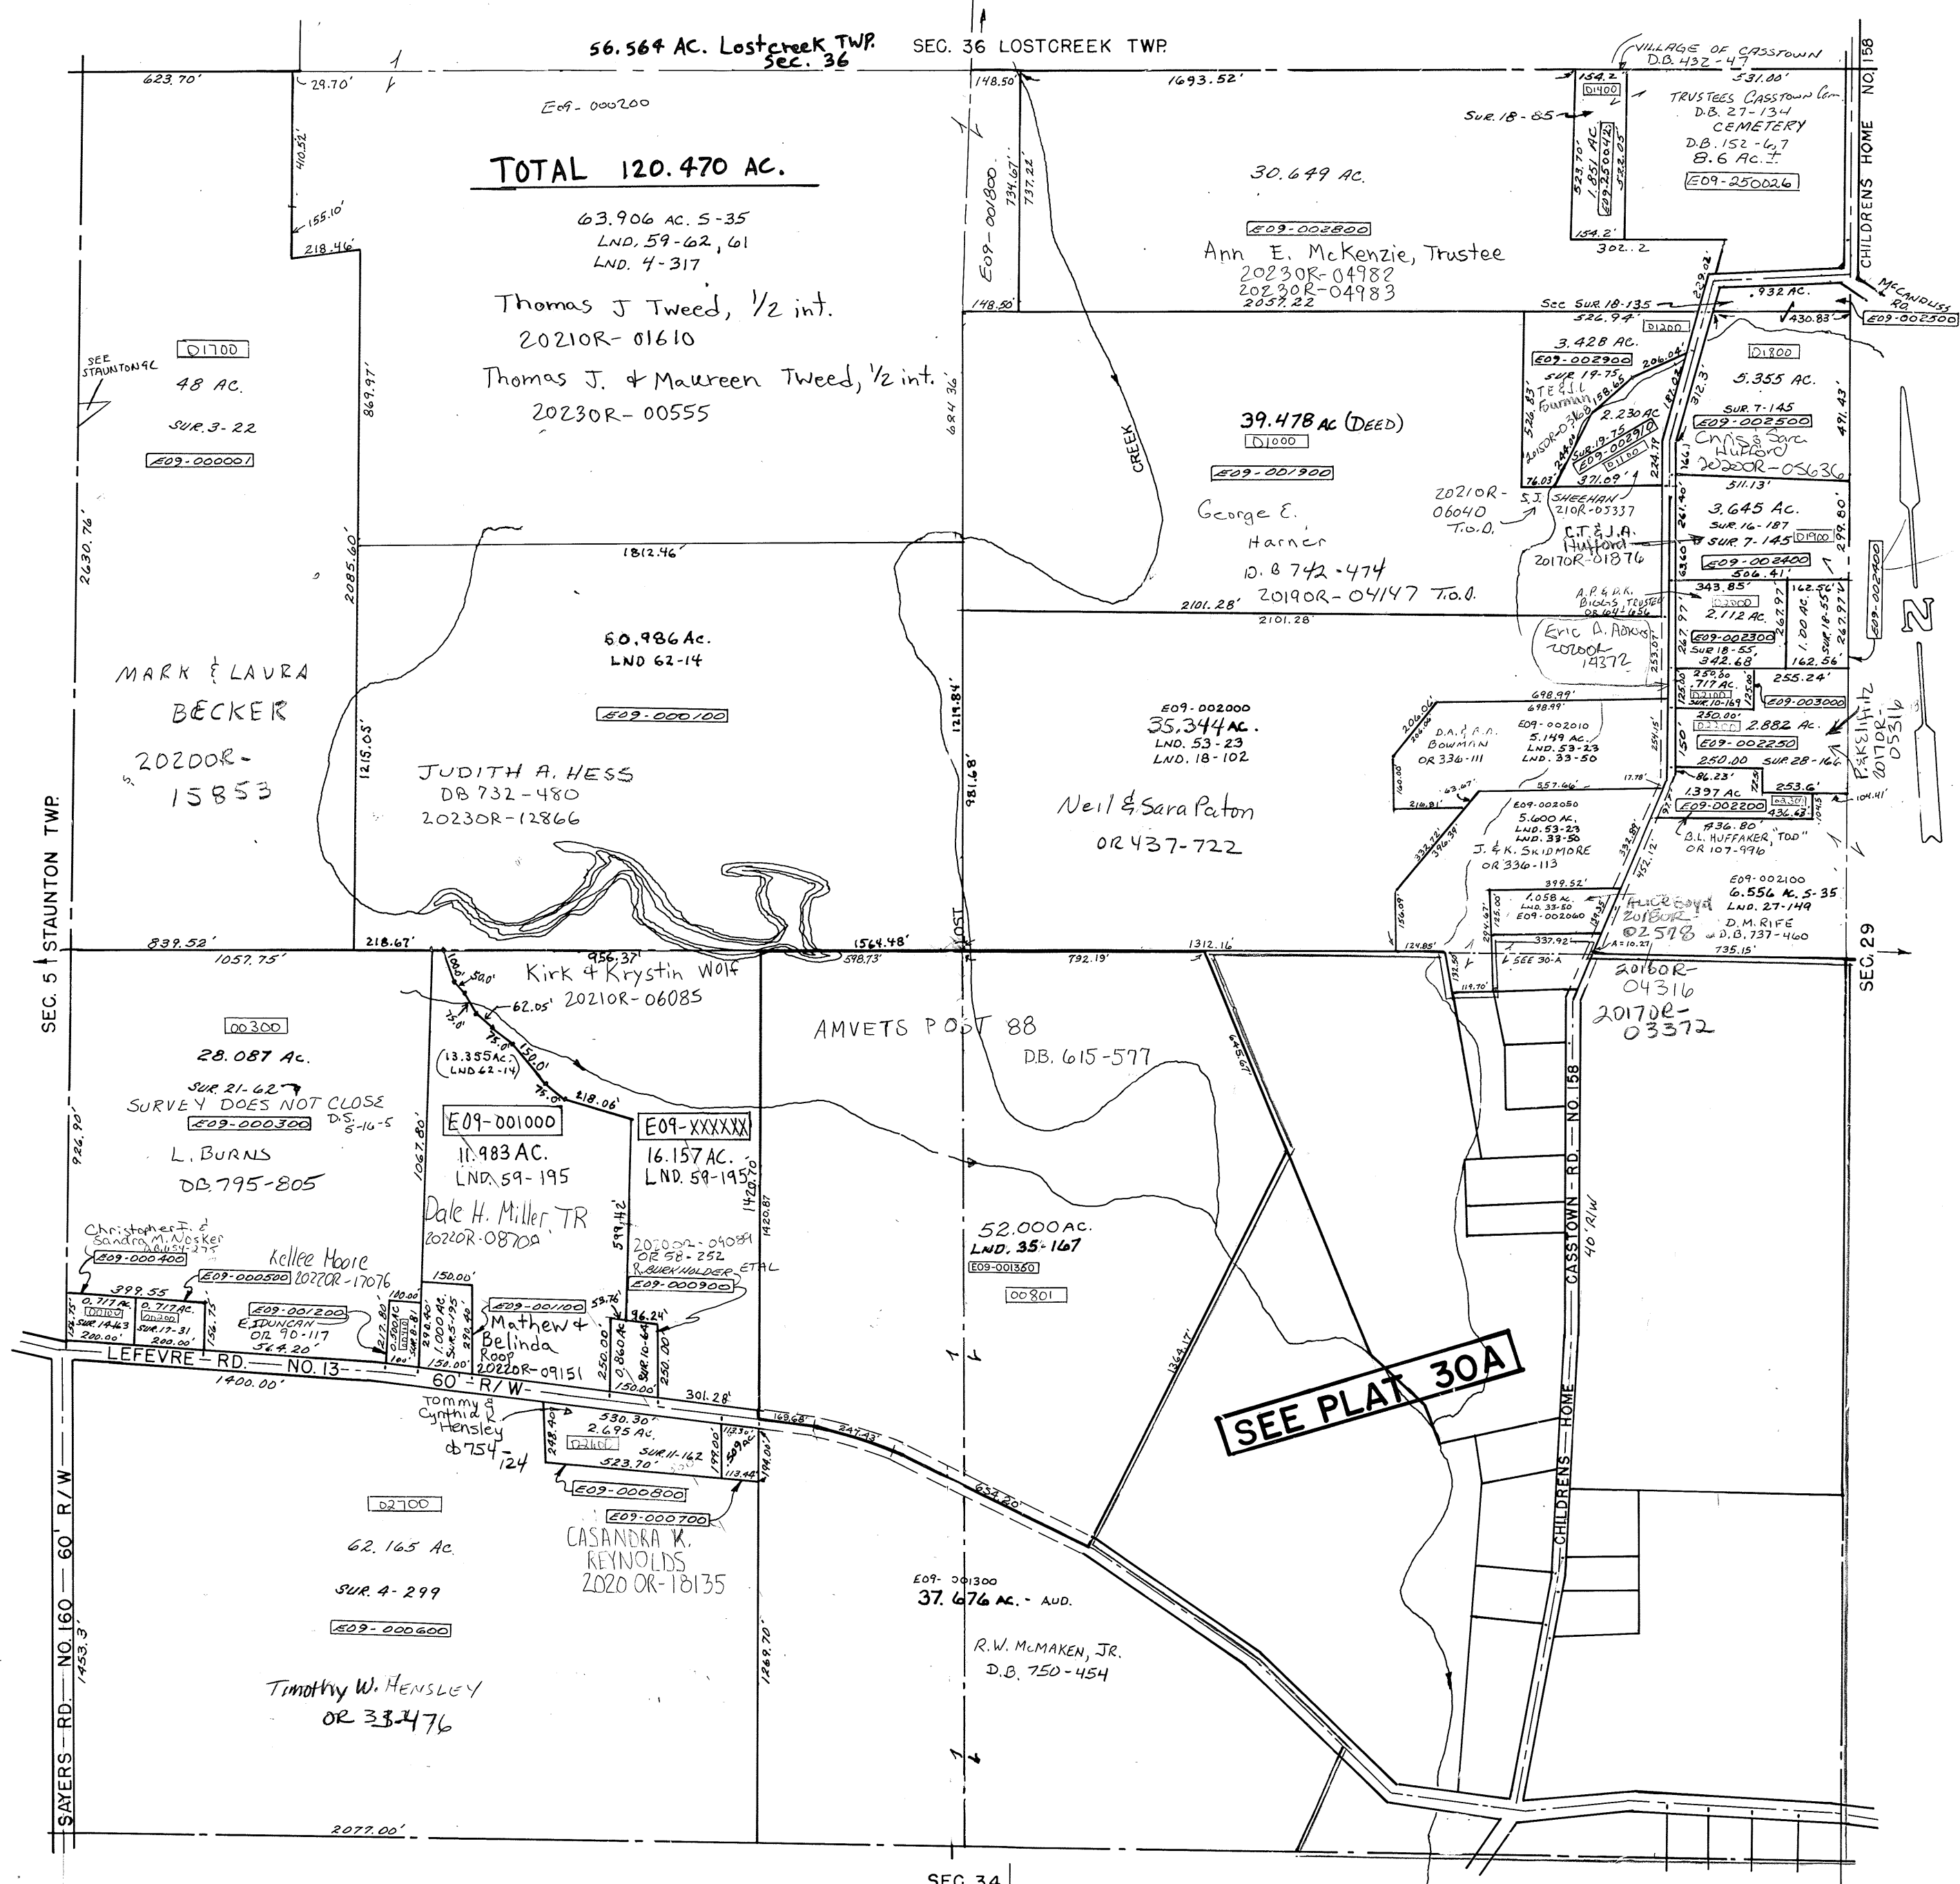

SEE PLAT 30A