CONCORD TWP. MIAMI COUNTY, OHIO PLAT 20

Section 19, Town 5, Range 6

SCALE: 1" = 400'

PARCEL NUMBER
C06-_____

SURVEYS

S.E. QUARTER

SUR. VOL. 13, PG. 37
SUR. VOL. 28, PG. 7
SUR. VOL. 30, PG. 11
SUR. VOL. 32, PG. 143

N.E. QUARTER

SUR. VOL. 3, PG. 142
SUR. VOL. 22, PG. 22
SUR. VOL. 21, PG. 35
SUR. VOL. 28, PG. 7
LND. 42-155

R.D. BK. 8, PG. 56-A
REC. BK. 8, PG. 59
REC. BK. 11, PG. 8
Rec. 19-35
Rec. 19-34

S.W. QUARTER

SUR. VOL. 17, PG. 190
SUR. VOL. 26, PG. 186
SUR. VOL. 28, PG. 145
SUR. VOL. 34, PG. 110
SUR. VOL. 34, PG. 112
SUR VOL 36 PG 38
SUR VOL. 36 PG 45
LND. SUR. 40 PG. 87

N.W. QUARTER

SUR. VOL. 2, PG. 144
SUR. VOL. 3, PG. 100
LND. 42-155

Rec. 19-34

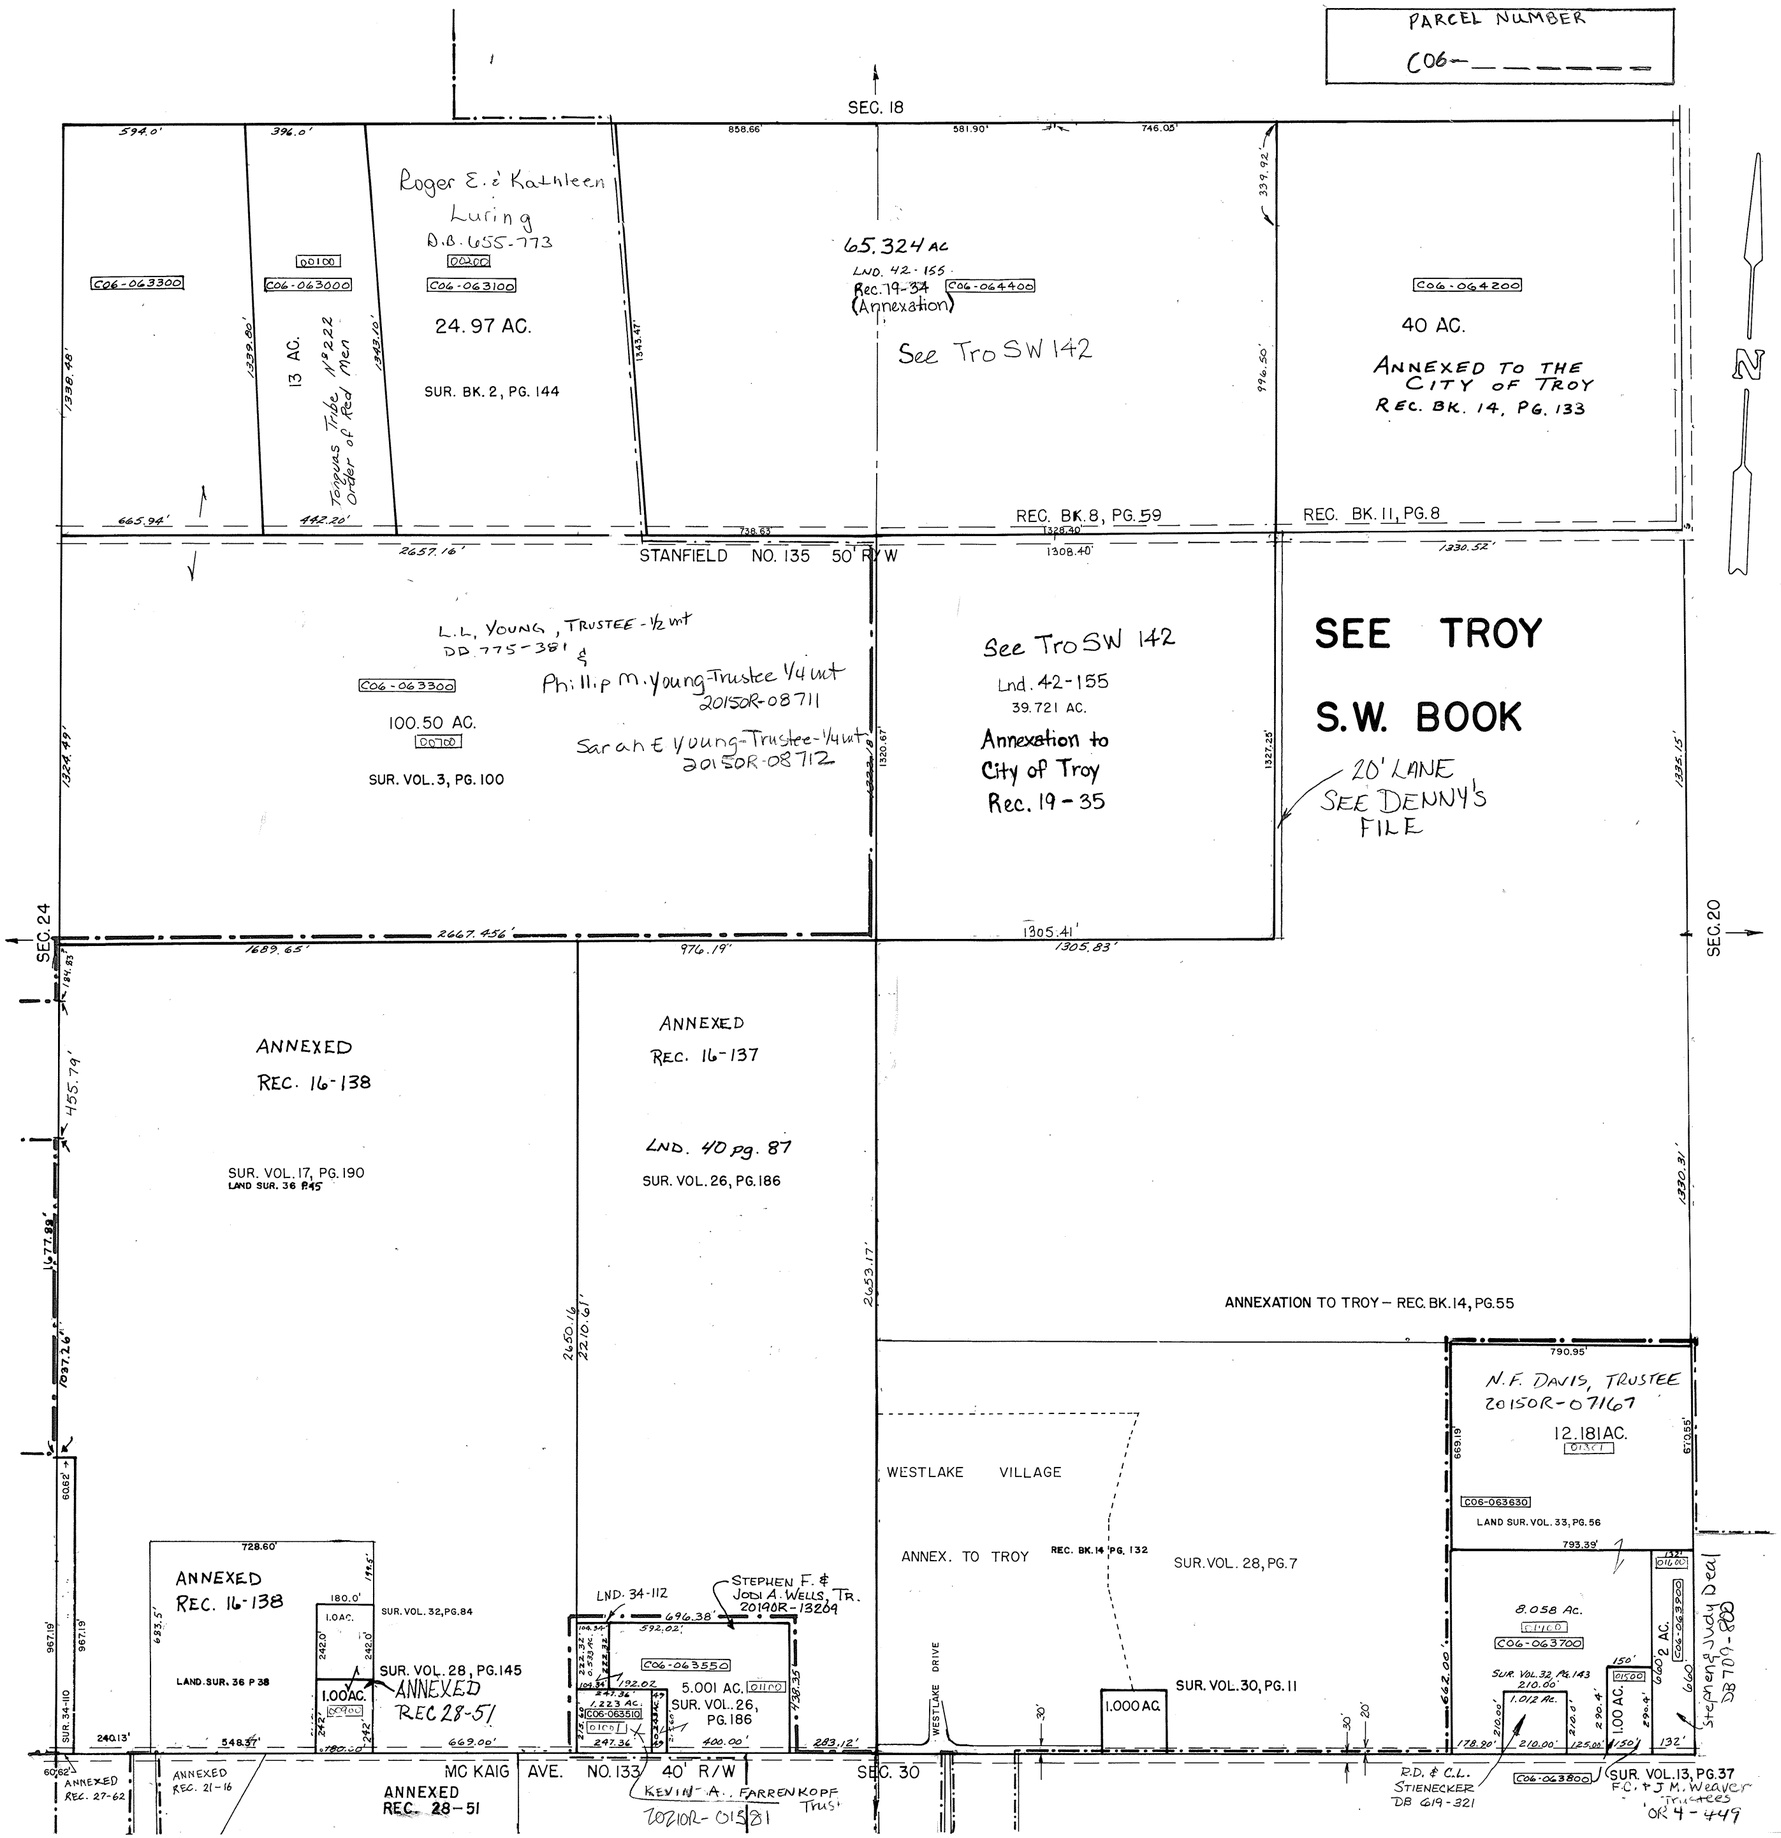

REVISED: 6-23-22 ADP